



ΕΦΗΜΕΡΙΣ ΤΗΣ ΚΥΒΕΡΝΗΣΕΩΣ

ΤΗΣ ΕΛΛΗΝΙΚΗΣ ΔΗΜΟΚΡΑΤΙΑΣ

ΤΕΥΧΟΣ ΤΕΤΑΡΤΟ **Αρ. Φύλλου 572**

17 Ιουλίου 2001

ΠΕΡΙΕΧΟΜΕΝΑ

ΑΠΟΦΑΣΕΙΣ

ΑΠΟΦΑΣΕΙΣ

Αριθ. 1054125/5029/Β0010 (1)

Καθορισμός των οριογραμμών του αιγιαλού και δημιουργία ζώνης παραλίας στη θέση "ΟΡΜΟΣ ΠΑΓΑΝΙΑΣ" Δήμου Σαγιάδας Ν. Θεσπρωτίας.

Ο ΥΠΟΥΡΓΟΣ ΟΙΚΟΝΟΜΙΚΩΝ

Έχοντας υπόψη:

1. Τις διατάξεις του Ν.3200/55 "Περί διοικητικής αποκεντρώσεως" όπως αυτές τροποποιήθηκαν και ισχύουν σήμερα με τα Ν.Δ. 532/79, Β.Δ. 704/70, Β.Δ. 705/70, Β.Δ. 192/72, Π.Δ. 71/84, Π.Δ. 347/86, Ν.2026/92 και Π.Δ. 97/93.

2. Τις διατάξεις του Π.Δ. 551/88 "Οργάνωση Νομαρχιών Οργάνωση Οικονομικών Υπηρεσιών" (ΦΕΚ 259 τ.Α΄), όπως τροποποιήθηκε και ισχύει.

3. Τις διατάξεις του άρθρου 19 παράγραφος 5 του Ν.Δ. 2344/95, του άρθρου 52 παράγραφος 6 του Ν.2218/94, του άρθρου 4 παρ. 7 του Ν.2240/94, δυνάμει των οποίων αρμοδιότητες του Υπουργείου Οικονομικών που είχαν μεταβιβασθεί σε Νομάρχες, ανήκουν στον Περ/κό Δ/ντή, σε συνδυασμό με αυτές του άρθρου 14 παρ. 2 του Ν.2399/96 με τις οποίες προβλέπεται η κατάργηση των θέσεων των Περιφερειακών Δ/ντών, οι αρμοδιότητες πλέον του οποίου περιήλθαν στον Γενικό Γραμματέα της Περιφέρειας και ασκούνται από τον Αναπληρωτή Περιφερειακό Διευθυντή.

4. Τις διατάξεις των παρ.2 και 6 του άρθρου 1 του Ν.2503/97 "Διοίκηση, οργάνωση, στελέχωση της Περιφέρειας, ρύθμιση θεμάτων για την Τοπική Αυτοδιοίκηση και άλλες διατάξεις" (ΦΕΚ 107 τ.Α΄), σύμφωνα με τις οποίες οι Περιφερειακές Υπηρεσίες του Υπουργείου Οικονομικών, που συγκροτούσαν την Περιφερερειακή Διοίκηση του Νομού ή Νομαρχίας, δεν υπήχθησαν στην ενιαία οργανική μονάδα της Περιφέρειας, ούτε καταργήθηκαν, αλλά αποτελούν από 1.9.1997, Υπηρεσίες του Υπουργείου Οικονομικών.

5. Το αριθ.28975/31.7.97 έγγραφο της Δ/νσης Διοίκησης του Υπουργείου Εσωτερικών Δημ.Διοίκησης και Αποκέντρωσης, σύμφωνα με το οποίο οι αρμοδιότητες του Γεν.Γραμματέα της Περιφέρειας σε θέματα Υπηρεσιών του Υπ. Οικονομικών μεταφέρονται από 1.9.97 στον Υπ.Οικονομικών.

6. Την αριθ.1043053/483/Α0006/9-5-2000 (ΦΕΚ 662 τ.Β΄/10.5.2000) απόφαση του Υφυπουργού Οικονομικών περί μεταβίβασης αρμοδιοτήτων στον Γενικό Γραμματέα, στους Γενικούς Διευθυντές κλπ. του Υπουργείου Οικονομικών.

7. Τις διατάξεις του άρθρου 100 του Π.Δ.284/88 "Περί συγκροτήσεως μεταξύ άλλων και της Επιτροπής καθορισμού ορίων αιγιαλού και παραλίας και θέσεων αμμοληψίας".

8. Την αριθμ.1078204/927/0006Α/6.8.92 κοινή Υπουργική απόφαση των Υπουργών Προεδρίας και Οικονομικών, με την οποία διατηρείται σε ισχύ η Επιτροπή καθορισμού ορίων αιγιαλού παραλίας και θέσεων αμμοληψίας.

9. Τις διατάξεις των άρθρων 1 μέχρι και 7 του Α.Ν. 2344/40 "περί αιγιαλού και παραλίας, όπως τροποποιήθηκαν και συμπληρώθηκαν με τις διατάξεις: α) του Ν.Δ. 439/70, β)του άρθρου 13 του Ν.1078/1980 και γ) του άρθρου 23 του Ν.1337/1983.

10. Την υπ' αριθ.1039386/441/Α0006/21.4.2000 (ΦΕΚ 571 τ.Β΄) κοινή Απόφαση του Πρωθυπουργού και Υπουργού Οικονομικών "περί ανάθεσης αρμοδιοτήτων του Υπουργού Οικονομικών στους Υφυπουργούς".

11. Την από 8.12.2000 έκθεση της κατά το άρθρο 100 του Π.Δ.284/88 αρμόδιας Επιτροπής καθορισμού των ορίων του αιγιαλού και παραλίας, για τον καθορισμό ορίων αιγιαλού, παλαιού αιγιαλού και δημιουργία ζώνης παραλίας στη θέση "ΟΡΜΟΣ ΠΑΓΑΝΙΑΣ" Δήμου Σαγιάδας Ν.Θεσπρωτίας.

12. Το από 20.11.2000 τοπογραφικό - υψομετρικό διάγραμμα, κλίμακας 1:500 αποτελούμενο από μία (1) πινακίδα που συντάχθηκε από τον Τοπογράφο Μηχ/κό Πάντο

Παναγιώτη και το οποίο ελέγχθηκε ως προς την ακρίβεια της αποτύπωσης από τον Θεμιστοκλή Θεοδωρίδη Πολ.Υπομηχ/κό και θεωρήθηκε στις 5.12.2000 από τον Νικολάου Λάμπρο Πολ. Μηχανικό Προϊστάμενο της ΤΥΔΚ Ν.Θεσπρωτίας, όπως ορίζουν οι διατάξεις του άρθρου 20 του Ν.719/77 και συνοδεύει την έκθεση της προαναφερόμενης Επιτροπής.

13. Το με αριθμό Φ.544.5/113/01/Σχ.174/14.2.2001 έγγραφο του ΓΕΝ με το οποίο συμφωνεί με τα καθορισθέντα από την Επιτροπή όρια αποφασίζουμε:

1. Επικυρώνουμε την από 8.12.2000 έκθεση κατά το άρθρο 100 του Π.Δ.284/88 αρμόδιας επιτροπής περί χάραξης των ορίων αιγιαλού, παραλίας και θέσεων αμμοληψίας στην περιοχή "ΟΡΜΟΣ ΠΑΓΑΝΙΑΣ" Δήμου Σαγιάδας καθώς και το από 20.11.2000 σχετικό με τη χάραξη, τοπογραφικό - υψομετρικό διάγραμμα, κλίμακας 1:500 σε μία (1) πινακίδα που συντάχθηκε από τον Τοπογράφο Μηχ/κό ΠΑΝΤΟ ΠΑΝΑΓΙΩΤΗ και το οποίο ελέγχθηκε ως προς την ακρίβεια της αποτύπωσης από τον Θεμιστοκλή Θεοδωρίδη και θεωρήθηκε στις 5.12.2000 από τον Νικολάου Λάμπρο Πολιτικό Μηχ/κό, Προϊστάμενο της ΤΥΔΚ Ν. Θεσπρωτίας, όπως ορίζουν οι διατάξεις του άρθρου 20 του Ν.719/77.

Στο τοπογραφικό αυτό διάγραμμα καθορίσθηκε από την αρμόδια επιτροπή όπως πιο πάνω αναφέρεται:

α) Η οριογραμμή του αιγιαλού με κόκκινη συνεχόμενη πολυγωνική γραμμή με στοιχεία Κ1,Κ2,Κ3,Κ4...... Κ22.

β) Η οριογραμμή της παραλίας με κίτρινη συνεχόμενη πολυγωνική γραμμή και με στοιχεία Κ1΄, Κ2΄, Κ3΄, Κ4΄ .... Κ22΄ σε σταθερή απόσταση 10 μ. από την οριογραμμή του αιγιαλού της οποίας οι κορυφές εξασφαλίζονται με συντεταγμένες του Κρατικού δικτύου.

Αποφαίνεται ότι δεν υφίσταται παλαιός αιγιαλός ούτε κτίσματα εντός της ζώνης παραλίας.

Ο καθορισμός του αιγιαλού γίνεται για πρώτη φορά στην περιοχή αυτή και δεν έχει καθορισθεί στο παρελθόν οριογραμμή αιγιαλού κ.λ.π.

Η παρούσα απόφαση μαζί με την έκθεση της Επιτροπής και το τοπογραφικό διάγραμμα να δημοσιευθούν στην Εφημερίδα της Κυβερνήσεως.

Αθήνα, 19 Ιουνίου 2001

Με εντολή Υπουργού
Ο Γενικός Διευθυντής Δημόσιας
Περ. & Εθνικών Κληρ/των
ΣΠΥΡΟΣ Ι. ΣΤΑΘΗΣ

ΕΚΘΕΣΗ

Επιτροπής καθορισμού ορίων αιγιαλού και παραλίας και θέσεων αμμοληψίας, για τον καθορισμό για πρώτη φορά, των ορίων του αιγιαλού και της παραλίας, στην περιοχή «όρμος Παναγιάς» Δήμου Σαγιάδας Θεσπρωτίας.

Ενδιαφερόμενος: η «ΛΩΡΙΔΑ Α.Ε.», εκμ/ση ιχθυοτροφικής μονάδας Ελ. Βενιζέλου 3 - Ηγουμενίτσα.

Στην Ηγουμενίτσα 8.12.2000 οι υπογεγραμμένοι:

1) Τσελίκος Δημήτριος, Προϊστάμενος της Κτηματικής Υπηρεσίας Ν. Θεσπρωτίας, ως Πρόεδρος,

2) Νικολάου Λάμπρος, Πολ. Μηχ/κός, Προϊστάμενος Τ.Υ.Δ.Κ. Δ/νσης Τοπικής Αυτ/σης & Διοίκησης Ν. Θεσπρωτίας, ως μέλος,

3) Φωτιάδης Ευάγγελος, Υποπλοίαρχος Δ.Σ., νόμιμος αναπληρωτής του Λιμενάρχη Ηγουμενίτσας, τούτου κωλυομένου ως μέλος, αποτελούντες την Επιτροπή καθορισμού ορίων αιγιαλού και παραλίας και θέσεων αμμοληψίας του άρθρου 100 του ΠΔ 284/1988, σύμφωνα με την αριθμ. Πρωτ. 3910/12.12.2000 Απόφαση του Προϊσταμένου της Οικονομικής Επιθεώρησης Ηπείρου «Ορισμός μελών Επιτροπής καθορισμού ορίων αιγιαλού και παραλίας και θέσεων αμμοληψίας Ν. Θεσπρωτίας» και της από 6.12.2000 πρόσκλησης του Προέδρου αυτής, μεταβήκαμε στην προαναφερθείσα περιοχή στις 10 π.μ.

Αφού λάβαμε υπόψη:

α) Την αριθμ. Πρωτ. 308/25.5.2000 αίτηση της ΛΩΡΙΔΑ Α.Ε., για καθορισμό αιγιαλού και παραλίας στην προαναφερθείσα περιοχή.

β) Το υπό του Παντού Παναγιώτη, Τοπογράφου Μηχ/κού σε μία (1) πινακίδα, συνταχθέν στις 20.11.2000 και διορθωθέν σύμφωνα με τα όσα υποδεικνύει στο αριθ. φ544.5/628/00/18.9.2000 έγγραφο του το ΓΕΝ τοπογραφικό και υψομετρικό διάγραμμα κλίμακας 1:500 ελεγμένο από τον Θεοδωρίδη Θεμιστοκλή Πολ. Υπομηχανικό υπάλληλο της ΤΥΔΚ Θεσπρωτίας και θεωρημένο την 5.12.2000 από τον Νικολάου Λάμπρο, Πολ. Μηχανικό, Προϊστάμενο της ΤΥΔΚ Ν. Θεσπρωτίας, όπως το άρθρο 20 του Ν.Δ. 719/77 ορίζει.

γ) Τις διατάξεις του Α.Ν. 2344/40, όπως αυτός τροποποιήθηκε και συμπληρώθηκε και τις διατάξεις του Ν. 1337/83 και τις σχετικές προς τούτον Δ. 3474/970 ΠΟΛ. 105/29.7.83 και Ν. 505/253 ΠΟΛ΄. 69/30.3.84 διαταγές του Υπ. Οικονομικών.

δ) Την αριθμ. Πρωτ. Ν. 2823/1138 ΠΟΛ. 45/2.2.1988 απόφαση Υπ. Οικονομικών.

ε) Την εκ της επιτοπίου μεταβάσεως στην παραπάνω περιοχή, σχηματισθείσα αντίληψη, για το πλάτος της βρεχόμενης ζώνης της ξηράς και λοιπά συναφή στοιχεία ήτοι:

1. Την μορφολογία της περιοχής που είναι επί το πλείστον βραχώδης με μέτριες και μεγάλες κλίσεις.

2. Το ότι στην ακτή δεν έχουν γίνει διαβρώσεις και δεν έχουν εκτελεσθεί έργα.

3. Το ότι τα βάθη της θάλασσας είναι μέτρια και η παλίρροια δεν παρουσιάζει μεγάλες διακυμάνσεις και δεν υπάρχουν ισχυρά θαλάσσια ρεύματα.

4. Το ότι η διεύθυνση των ανέμων είναι κύρια Δυτική έως Βορειοδυτική έντασης 4-5 μποφόρ, με αναβάσεις του κύματος μέτριες, αποφασίζουμε:

Καθορίζει επί του ως άνω Τοπογραφικού διαγράμματος:


Α) Με συνεχή κόκκινη πολυγωνική γραμμή, την οριογραμμή του αιγιαλού, υπό στοιχεία Κ0, Κ1, Κ2, ... Κ22, της οποίας οι κορυφές εξασφαλίζονται με συντεταγμένες του Κρατικού δικτύου.

Β) Με συνεχή κίτρινη πολυγωνική γραμμή, την οριογραμμή της παραλίας, υπό στοιχεία Κ0΄, Κ1΄, Κ2΄,..............Κ22΄ σε σταθερή απόσταση 10 μ. από την οριογραμμή του αιγιαλού, της οποίας ομοίως οι κορυφές εξασφαλίζονται με συντεταγμένες του Κρατικού δικτύου.


Αποφαίνεται ότι δεν υπάρχει παλαιός αιγιαλός και ούτε κτίσματα στην ζώνη παραλίας.

Η Επιτροπή


Ο Πρόεδρος	Τα Μέλη
(Υπογραφή)	(Υπογραφές)

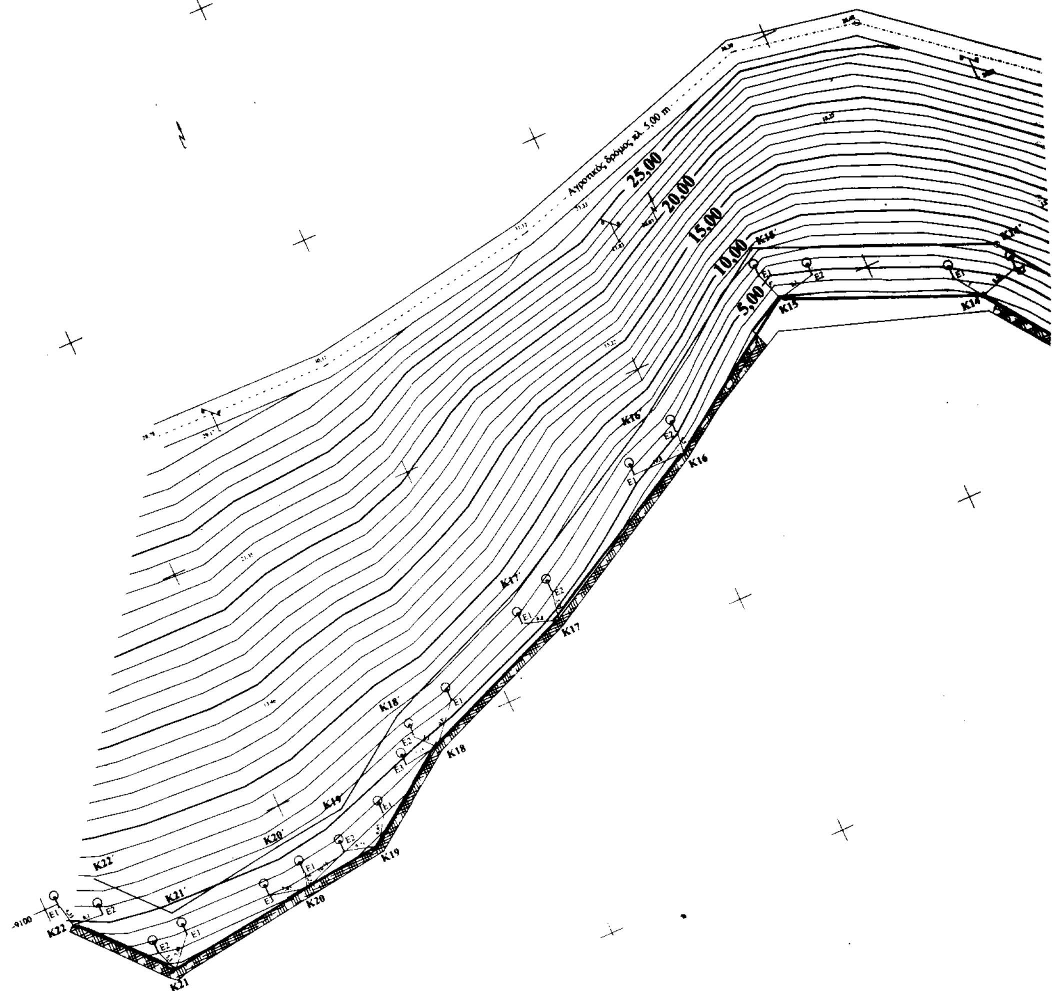


Αγροτικός δρόμος πλ. 5,00 m
25,00
20,00
15,00
10,00
5,00
K14'
K15
K16'
K16
K17'
K17
K18'
K18
K19'
K19
K20'
K20
K21'
K21
K22'
K22
E1
E2

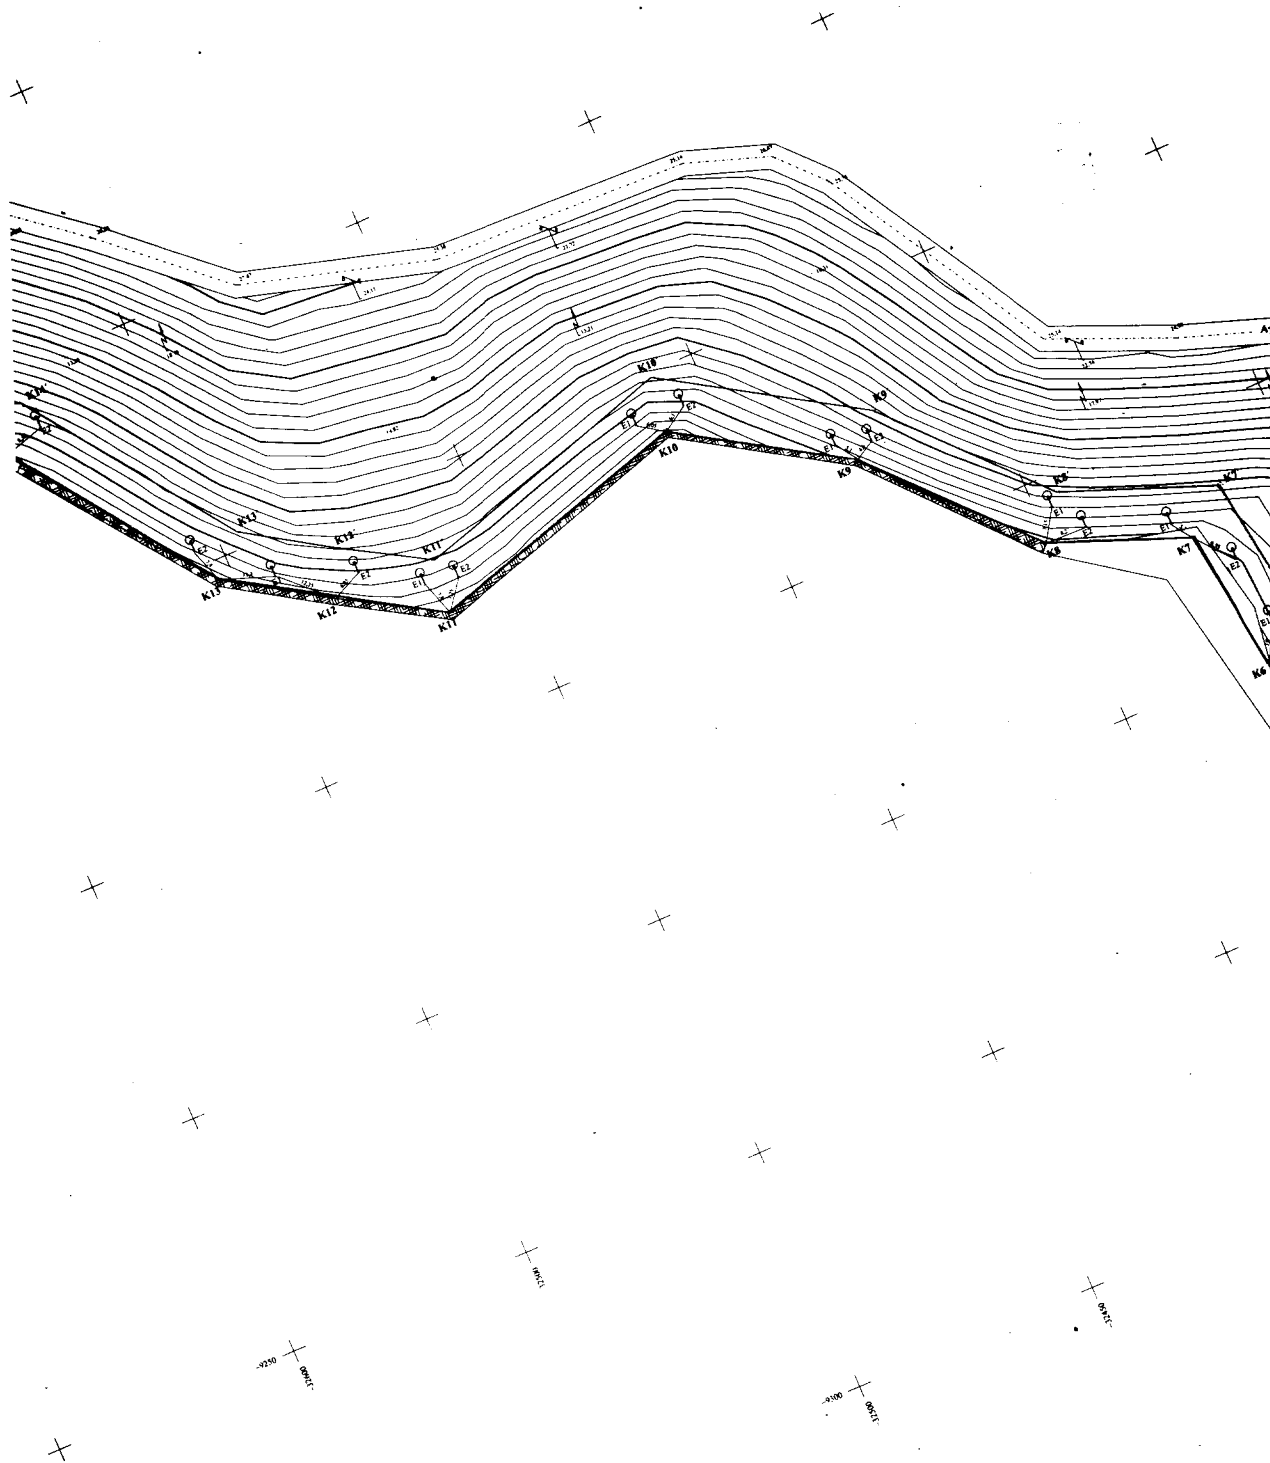

K13
K12
K11
K10
K9
K8
K7
K6
E1
E2

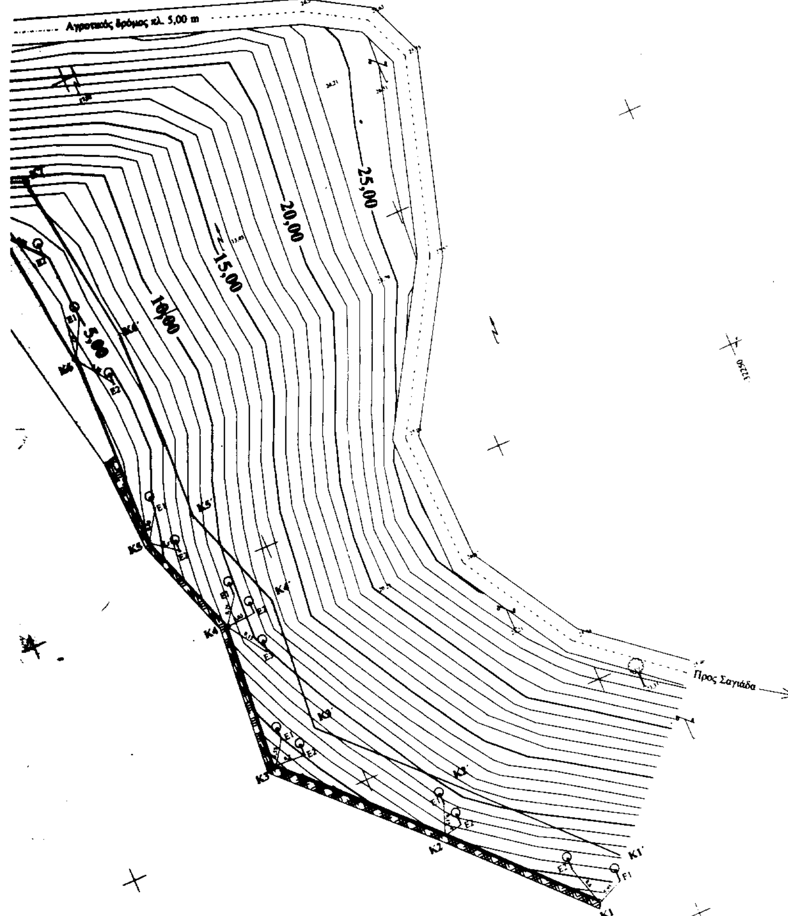

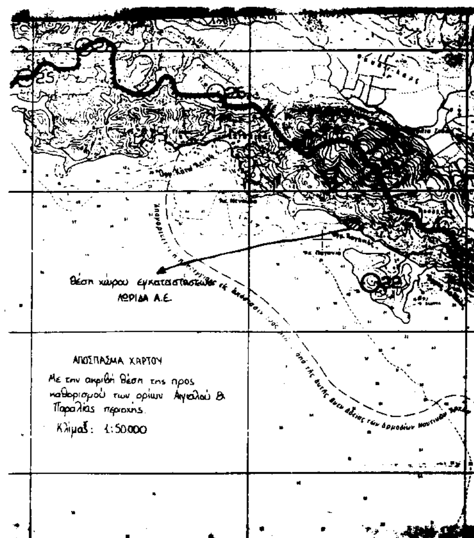

ΤΟΠΟΓΡΑΦΙΚΟ ΔΙΑΓΡΑΜΜΑ ΚΑΘΟΡΙΣΜΟΥ ΤΩΝ ΟΡΙΩΝ ΑΙΓΙΑΛΟΥ ΚΑΙ ΠΑΡΑΛΙΑΣ

ΠΕΡΙΟΧΗ : ΛΩΡΙΔΑ ΣΑΓΙΑΔΑΣ
ΕΝΔΙΑΦΕΡΟΜΕΝΟΣ : ΛΩΡΙΔΑ Α.Ε.
ΔΗΜΟΣ: ΣΑΓΙΑΔΑΣ
ΑΡΜΟΔΙΑ ΔΟΥ : ΦΙΛΙΑΤΩΝ
ΝΟΜΑΡΧΙΑ : ΘΕΣΠΡΩΤΙΑΣ
ΚΛΙΜΑΚΑ : 1:500
ΙΣΟΔΙΑΣΤΑΣΗ : 1 Μ
ΥΨΟΜΕΤΡΙΚΗ ΑΦΕΤΗΡΙΑ: ΣΤΑΘΜΗ ΘΑΛΑΣΣΗΣ (Μέση πλήμμη)
ΜΕΘΟΔΟΣ ΑΠΟΤΥΠΩΣΗΣ: ΤΑΧΥΜΕΤΡΙΑ ΜΕ E.D.M.
Κ.Φ.Χ. ΠΑΡΓΑΣ L = 39°45′ & M = -3°15′
ΧΡΟΝΟΛΟΓΙΑ ΑΠΟΤΥΠΩΣΗΣ : ΜΑΙΟΣ 2000

ΕΘΝΙΚΟ ΤΥΠΟΓΡΑΦΕΙΟ
Για τεχνικούς λόγους, στο σχεδιάγραμμο έγινε σμίκρυνση κατά ποσοστό 34 %

ΗΓΟΥΜΕΝΙΤΣΑ

Ο ΣΥΝΤΑΞΑΣ

ΠΑΝΑΓΙΩΤΗΣ ΓΕΩΡΓ. ΠΑΝ
ΤΟΠΟΓΡΑΦΟΣ - ΜΗΧΑΝΙΚ
ΕΡΓΟΛΑΒΟΣ ΔΗΜ. ΕΡΓ
ΑΜ ΤΕΕ 21326
ΑΦΜ 017438444 - ΔΟΥ ΗΓΟΥΜΕΝΙΤΣΑΣ
Π. Τσαλδάρη 11 ΗΓΟΥΜΕΝΙΤΣΑ Τηλ. 26177


Ο ΕΛΕΓΞΑΣ

Θεμιστοκλής Θεοδωρίδης
Πολιτικός Υπομηχανικός

Ο ΠΡΟΪΣΤΑΜΕΝΟΣ Τ.Υ.Δ.Κ.



Πολιτικός Μηχανικός

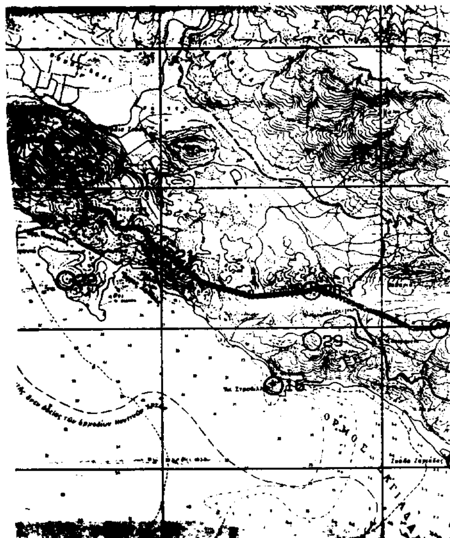

ΣΥΝΤΕΤΑΓΜΕΝΕΣ ΚΟΡΥΦΩΝ ΟΡΙΟΓΡΑΜΜΗΣ ΑΙΓΙΑΛΟΥ			ΣΥΝΤΕΤΑΓΜΕΝΕΣ ΚΟΡΥΦΩΝ ΟΡΙΟΓΡΑΜΜΗΣ ΠΑΡΑΛΙΑΣ		
	Χ	Ψ		Χ	Ψ
Κ1	-32317,35	-9340,27	Κ1΄	-32310,13	-9333,36
Κ2	-32340,50	-9316,10	Κ2΄	-32333,32	-9308,14
Κ3	-32365,96	-9290,23	Κ3΄	-32355,61	-9286,49
Κ4	-32363,53	-9261,41	Κ4΄	-32353,39	-9260,09
Κ5	-32371,13	-9240,14	Κ5΄	-32361,43	-9237,67
Κ6	-32369,92	-9201,15	Κ6΄	-32359,91	-9200,50
Κ7	-32373,89	-9172,58	Κ7΄	-32364,79	-9166,39
Κ8	-32400,58	-9162,16	Κ8΄	-32394,78	-9153,69
Κ9	-32428,22	-9132,15	Κ9΄	-32421,31	-9124,67
Κ10	-32460,66	-9112,00	Κ10΄	-32459,21	-9101,13
Κ11	-32513,97	-9127,96	Κ11΄	-32512,65	-9117,13
Κ12	-32533,56	-9116,42	Κ12΄	-32528,34	-9107,90
Κ13	-32563,06	-9104,00	Κ13΄	-32546,25	-9098,48
Κ14	-32581,06	-9064,63	Κ14΄	-32574,56	-9056,52
Κ15	-32618,36	-9048,75	Κ15΄	-32619,44	-9037,43
Κ16	-32648,34	-9068,91	Κ16΄	-32653,11	-9060,13
Κ17	-32684,74	-9089,15	Κ17΄	-32689,06	-9080,13
Κ18	-32716,42	-9102,17	Κ18΄	-32721,24	-9093,34
Κ19	-32735,31	-9115,38	Κ19΄	-32738,96	-9105,73
Κ20	-32751,51	-9117,21	Κ20΄	-32752,77	-9107,29
Κ21	-32781,58	-9121,47	Κ21΄	-32777,89	-9110,82
Κ22	-32796,26	-9105,05	Κ22΄	-32788,80	-9096,39

ΑΘΟΡΙΣΜΟΥ ΤΩΝ

ΥΠΟΜΝΗΜΑ ΕΠΙΤΡΟΠΗΣ

1. Το παρόν τοπογραφικό διάγραμμα συνοδεύει την από 2000 έκθεση της επιτροπής καθορισμού των ορίων του αιγιαλού και παραλίας (α.ο. 74 του Π.Δ. 637/77).
2. (κόκκινη γραμμή) : οριογραμμή αιγιαλού Κ1, Κ2, Κ3, ... , Κ21, Κ22
   (κίτρινη γραμμή) : οριογραμμή παραλίας Κ1΄, Κ2΄, Κ3΄, ... , Κ21΄, Κ22΄
3. Οι κορυφογραμμές των οριογραμμών εξασφαλίζονται όπως φαίνονται.
4. Δεν υπάρχουν κτίσματα στη ζώνη της παραλίας.

ΛΑΣΣΗΣ

η)

Α ΜΕ Ε.D.Μ.

Ηγουμενίτσα 8-12-2000

00

ΗΓΟΥΜΕΝΙΤΣΑ 5-12-2000

Ο
ΣΥΝΤΑΞΑΣ

ΠΑΝΑΓΙΩΤΗΣ ΓΕΩΡΓ. ΠΑΝΤΟΣ
ΤΟΠΟΓΡΑΦΟΣ - ΜΗΧΑΝΙΚΟΣ
ΕΡΓΟΛΑΒΟΣ ΔΗΜ. ΕΡΓΩΝ
ΑΜ ΤΕΕ 21326 - Α.Μ.Π.Γ.Η. 141
ΑΦΜ 017436444 - ΔΟΥ ΗΓΟΥΜΕΝΙΤΣΑΣ
Π. Τσαλδάρη 11 ΗΓΟΥΜΕΝΙΤΣΑ Τηλ. 26650-23641

ΙΚ

Ο πρόεδρος

Τα μέλη
1 -
2 -

Τεχνικό Γραφείο	Παναγιώτη Πάντου
ΕΡΓΟ	ΤΟΠΟΓΡΑΦΙΚΟ ΔΙΑΓΡΑΜΜΑ
Εργοδότης	ΛΩΡΙΔΑ Α.Ε.
ΘΕΣΗ	ΟΡΜΟΣ ΠΑΓΑΝΙΑΣ
Μελετητής	Πάντος Παναγιώτης
Θέμα Σχεδίου	Αριθμός Σχεδίου
ΤΟΠΟΓΡΑΦΙΚΟ ΔΙΑΓΡΑΜΜΑ	1
Κλίμακα	1:500
Ημερομηνία	20 ΝΟΕΜ. 2000
Υπογραφή	
Σφραγίδα	ΠΑΝΑΓΙΩΤΗΣ ΓΕΩΡΓ. ΠΑΝΤΟΣ ΤΟΠΟΓΡΑΦΟΣ - ΜΗΧΑΝΙΚΟΣ ΕΡΓΟΛΑΒΟΣ ΔΗΜ. ΕΡΓΩΝ ΑΜ ΤΕΕ 21325 - Α.Μ.Π.Γ.Η. 141 ΑΦΜ 017436444 - ΔΟΥ ΗΓΟΥΜΕΝΙΤΣΑΣ Π. Τσαλδάρη 11 ΗΓΟΥΜΕΝΙΤΣΑ Τηλ. 26650-23641

ΗΓΟΥΜΕΝΙΤΣΑ

Αριθ. ΠΕ.ΧΩ.οικ. 1999/Φ.Τροπ/2001 (2)

Τροποποίηση εγκεκριμένου ρυμοτομικού σχεδίου Αγ. Παρασκευής στο ΟΤ 188 με την έγκριση της οδού Τριφυλλίας ως Δημοτικής οδού.

Ο ΓΕΝΙΚΟΣ ΓΡΑΜΜΑΤΕΑΣ ΠΕΡΙΦΕΡΕΙΑΣ ΑΤΤΙΚΗΣ

Έχοντας υπόψη :

1. Το Ν.2503/1997 (ΦΕΚ 107Α/30.5.1997) «Διοίκηση, Οργάνωση, Στελέχωση της Περιφέρειας κλπ.».

2. Το Ν. 1577/1985 «Γενικός Οικοδομικός Κανονισμός», όπως ισχύει μετά το Ν.2831/2000 (Φ.Ε.Κ.140Α).

3. Τα άρθρα 152 παρ. 6, 154, 160 και 161 του από 14/27.7.1999 Π.Δ. «Κώδικας Βασικής Πολεοδομικής Νομοθεσίας» (Φ.Ε.Κ. 580Δ).

4. Την με αρ. 75724/1151/30.12.1983(ΦΕΚ 767Β/30.12.1983) Κοινή Απόφαση Υπουργών Προεδρίας της Κυβερνήσεως και Χ.Ο.Π. «Κωδικοποίηση τροποποίηση και συμπλήρωση των Συλλογικών Οργάνων γνωμοδοτικής και αποφασιστικής αρμοδιότητος του Υπ.ΧΟΠ σε ενιαίο κείμενο».

5. Την με αριθμό 11383/20.3.2000 απόφασή μας περί «Συγκρότησης Περιφερειακού Συμβουλίου Χωροταξίας Οικισμού και Περιβάλλοντος (Περ. Σ.Χ.Ο.Π.) της Περιφέρειας Αττικής», όπως τροποποιήθηκε και συμπληρώθηκε με τις υπ' αριθμούς 27112/30.6.2000 , 46931/30.10.2000 και 18591/3.4.2001 αποφάσεις μας.

6. Τις 318/98 και 75/99 αποφάσεις του Δημ. Συμβουλίου Δήμου Αγίας Παρασκευής.

7. Την 1434/2000, 2144/2000, 315/2001 εισηγήσεις της Δ/νσης ΠΕΧΩ Περιφέρειας Αττικής.

8. Την ομόφωνη γνωμοδότηση του Περιφερειακού ΣΧΟΠ Αττικής που διατυπώθηκε στην 5η πράξη της 14ης συνεδρίασης, στις 19.6.2001.

9. Το γεγονός ότι από τις διατάξεις αυτής της απόφασης δεν προκαλείται δαπάνη σε βάρος του κρατικού προϋπολογισμού ή του προϋπολογισμού του Δήμου.

1) Εγκρίνεται η τροποποίηση με τον χαρακτηρισμό της Δημοτικής οδού Τριφυλλίας πλάτους 8μ. στο ΟΤ 188 ως οδού σχεδίου πόλεως όπως φαίνεται στο σχέδιο 1/500 που συνοδεύει την παρούσα.

2) Την αρίθμηση του νέου ΟΤ μεταξύ των οδών Τριφυλλίας, Πλαπούτα, Αποδήμων Ελλήνων και Καλαμάτας με αριθμό 188 Α.

3) Η ισχύς της παρούσης απόφασης αρχίζει από την δημοσίευσή της στην εφημερίδα της Κυβερνήσεως.

Η παρούσα απόφαση να δημοσιευθεί στην Εφημερίδα της Κυβερνήσεως.

Αθήνα, 4 Ιουλίου 2001

Ο Γενικός Γραμματέας
ΜΙΧΑΗΛ ΚΥΡΙΑΚΙΔΗΣ

Εθεωρήθη
και ανάγεται
την υπ' αριθμ. ... 1999/2001
απόφαση Δ/νσης ΠΧΣ
Περιφέρεια Αττικής
Η Δ/ντρια



ΕΘΝΙΚΟ ΤΥΠΟΓΡΑΦΕΙΟ
Για τεχνικούς λόγους στο σχεδιάγραμμα έγινε σμίκρυνση κατά ποσοστό 40 %

ΟΔΟΣ ΑΠΟΔΗΜΩΝ ΕΛΛΗΝΩΝ

Ο.Τ. 189

Ο.Τ. 188Α

Ο.Τ. 188

Ο.Τ. 187

Ο.Τ. 186

ΟΔΟΣ ΠΛΑΠΟΥΤΑ

ΟΔΟΣ ΤΡΙΦΥΛΙΑΣ

ΟΔΟΣ ΚΑΛΑΜΑΤΑΣ

ΟΔΟΣ ΓΑΡΥΤΤΟΥ